



Augustia

APARTAMENTY AUGUSTIA
 UL. ŚW. AUGUSTYNA
 CZĘSTOCHOWA
www.augustia.pl

BIURO SPRZEDAŻY MEROSS NIERUCHOMOŚCI

✉ biuro@meross-nieruchomosci.pl


☎ + 48 730 380 372

📍 ul. Nowowiejskiego 6 lok. 5
 42-200 Częstochowa

🌐 www.meross-nieruchomosci.pl



DANIEL CIEŚLIK
 ANTA ARCHITEKCI

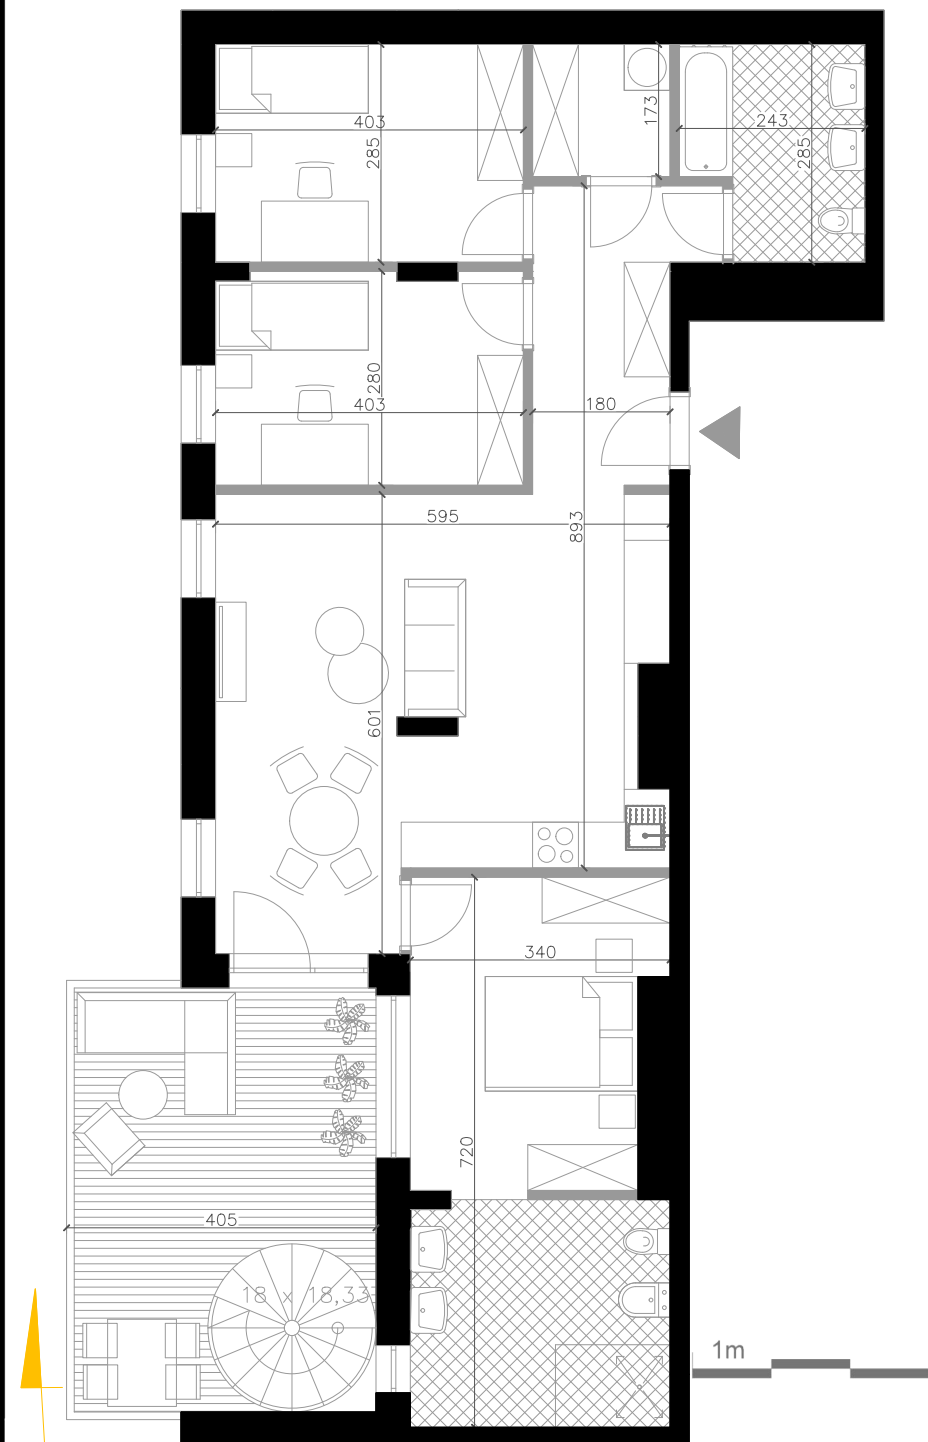


MIESZKANIE C/3.10 III PIĘTRO POWIERZCHNIA MIESZKANIA PLAN SYTUACYJNY

KORYTARZ	7.90 m ²
CZ.DZIENNA	30.92 m ²
SYPIALNIA	12.94 m ²
SYPIALNIA	11.12 m ²
SYPIALNIA	11.48 m ²
ŁAZIENKA	6.14 m ²
PRALNIA	3.11 m ²
ŁAZIENKA	10.04 m ²

93.09 m²

TARAS 22.78 m²
 DACH 28.94 m²

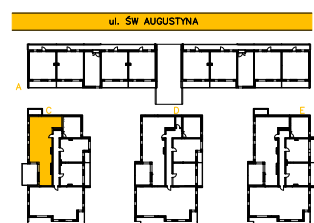

MAGNIFICENT LIVING