



Augustia

APARTAMENTY AUGUSTIA
 UL. ŚW. AUGUSTYNA
 CZĘSTOCHOWA
www.augustia.pl

BIURO SPRZEDAŻY MEROSS NIERUCHOMOŚCI

✉ biuro@meross-nieruchomosci.pl


☎ + 48 730 380 372

📍 ul. Nowowiejskiego 6 lok. 5
 42-200 Częstochowa

🌐 www.meross-nieruchomosci.pl



DANIEL CIEŚLIK
 ANTA ARCHITEKCI

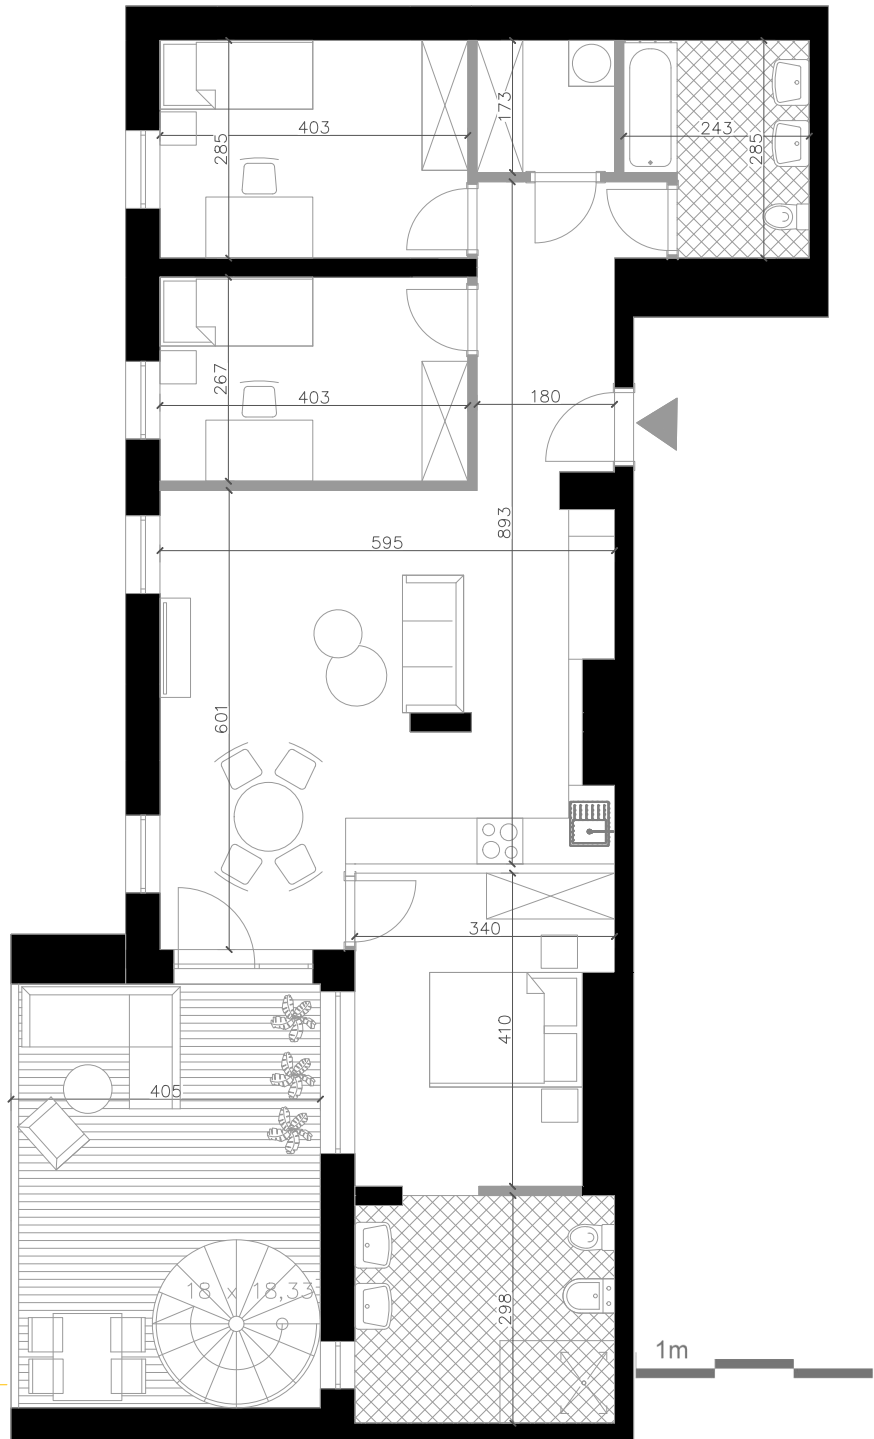


MIESZKANIE D/3.14 III PIĘTRO POWIERZCHNIA MIESZKANIA PLAN SYTUACYJNY

KORYTARZ	7.90 m ²
CZ.DZIENNA	30.90 m ²
SYPIALNIA	12.76 m ²
SYPIALNIA	11.11 m ²
SYPIALNIA	11.48 m ²
ŁAZIENKA	6.14 m ²
PRALNIA	3.11 m ²
ŁAZIENKA	9.69 m ²

93.09 m²

TARAS 23.45 m²
 DACH 36.50 m²

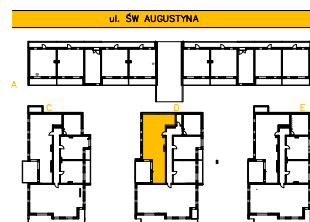

MAGNIFICENT LIVING