



# Augustia

APARTAMENTY AUGUSTIA  
 UL. ŚW. AUGUSTYNA  
 CZĘSTOCHOWA  
[www.augustia.pl](http://www.augustia.pl)

## BIURO SPRZEDAŻY MEROSS NIERUCHOMOŚCI

✉ [biuro@meross-nieruchomosci.pl](mailto:biuro@meross-nieruchomosci.pl)


☎ + 48 730 380 372

📍 ul. Nowowiejskiego 6 lok. 5  
 42-200 Częstochowa

🌐 [www.meross-nieruchomosci.pl](http://www.meross-nieruchomosci.pl)



**DANIEL CIEŚLIK**  
 ANTA ARCHITEKCI

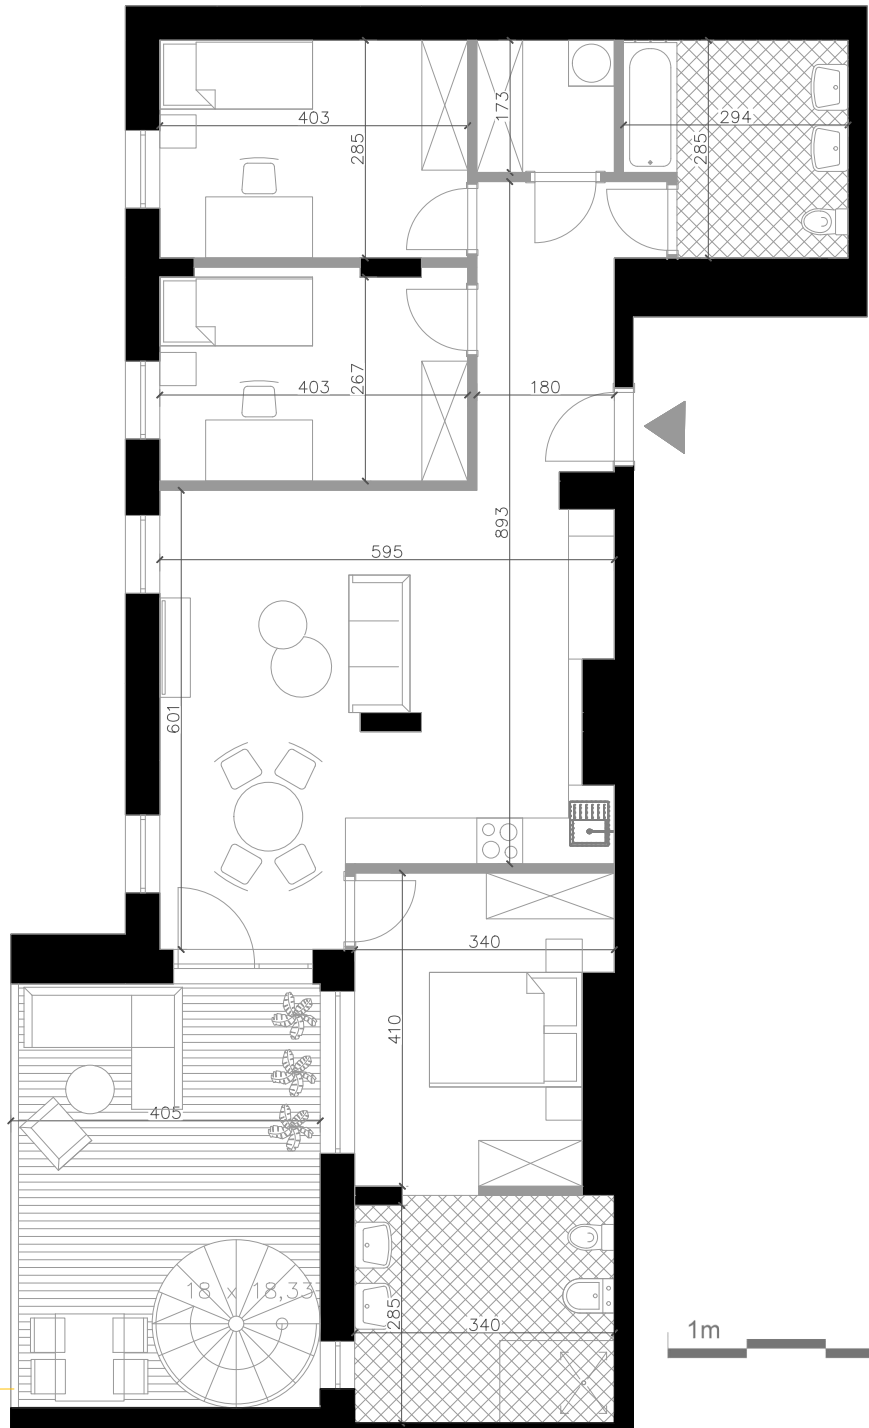


MIESZKANIE E/3.18 III PIĘTRO      POWIERZCHNIA MIESZKANIA      PLAN SYTUACYJNY

KORYTARZ	7.90 m <sup>2</sup>
CZ.DZIENNA	30.90 m <sup>2</sup>
SYPIALNIA	12.76 m <sup>2</sup>
SYPIALNIA	11.11 m <sup>2</sup>
SYPIALNIA	11.48 m <sup>2</sup>
ŁAZIENKA	7.59 m <sup>2</sup>
PRALNIA	3.11 m <sup>2</sup>
ŁAZIENKA	9.69 m <sup>2</sup>

94.54 m<sup>2</sup>

TARAS 23.45 m<sup>2</sup>  
 DACH 36.50 m<sup>2</sup>

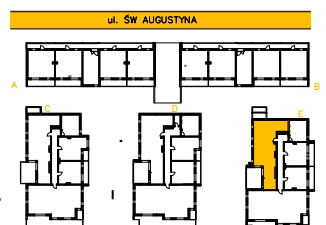

MAGNIFICENT LIVING